


・東館ピロティの駐輪場が警察本部と本館の間に移動しています。

・敷地内の通路について、  
工事終盤まで車両  
(自動車・バイク)は  
「東から西への一方  
通行」です。  
・安全のため、自転車は  
降りて通行してくださ  
い。

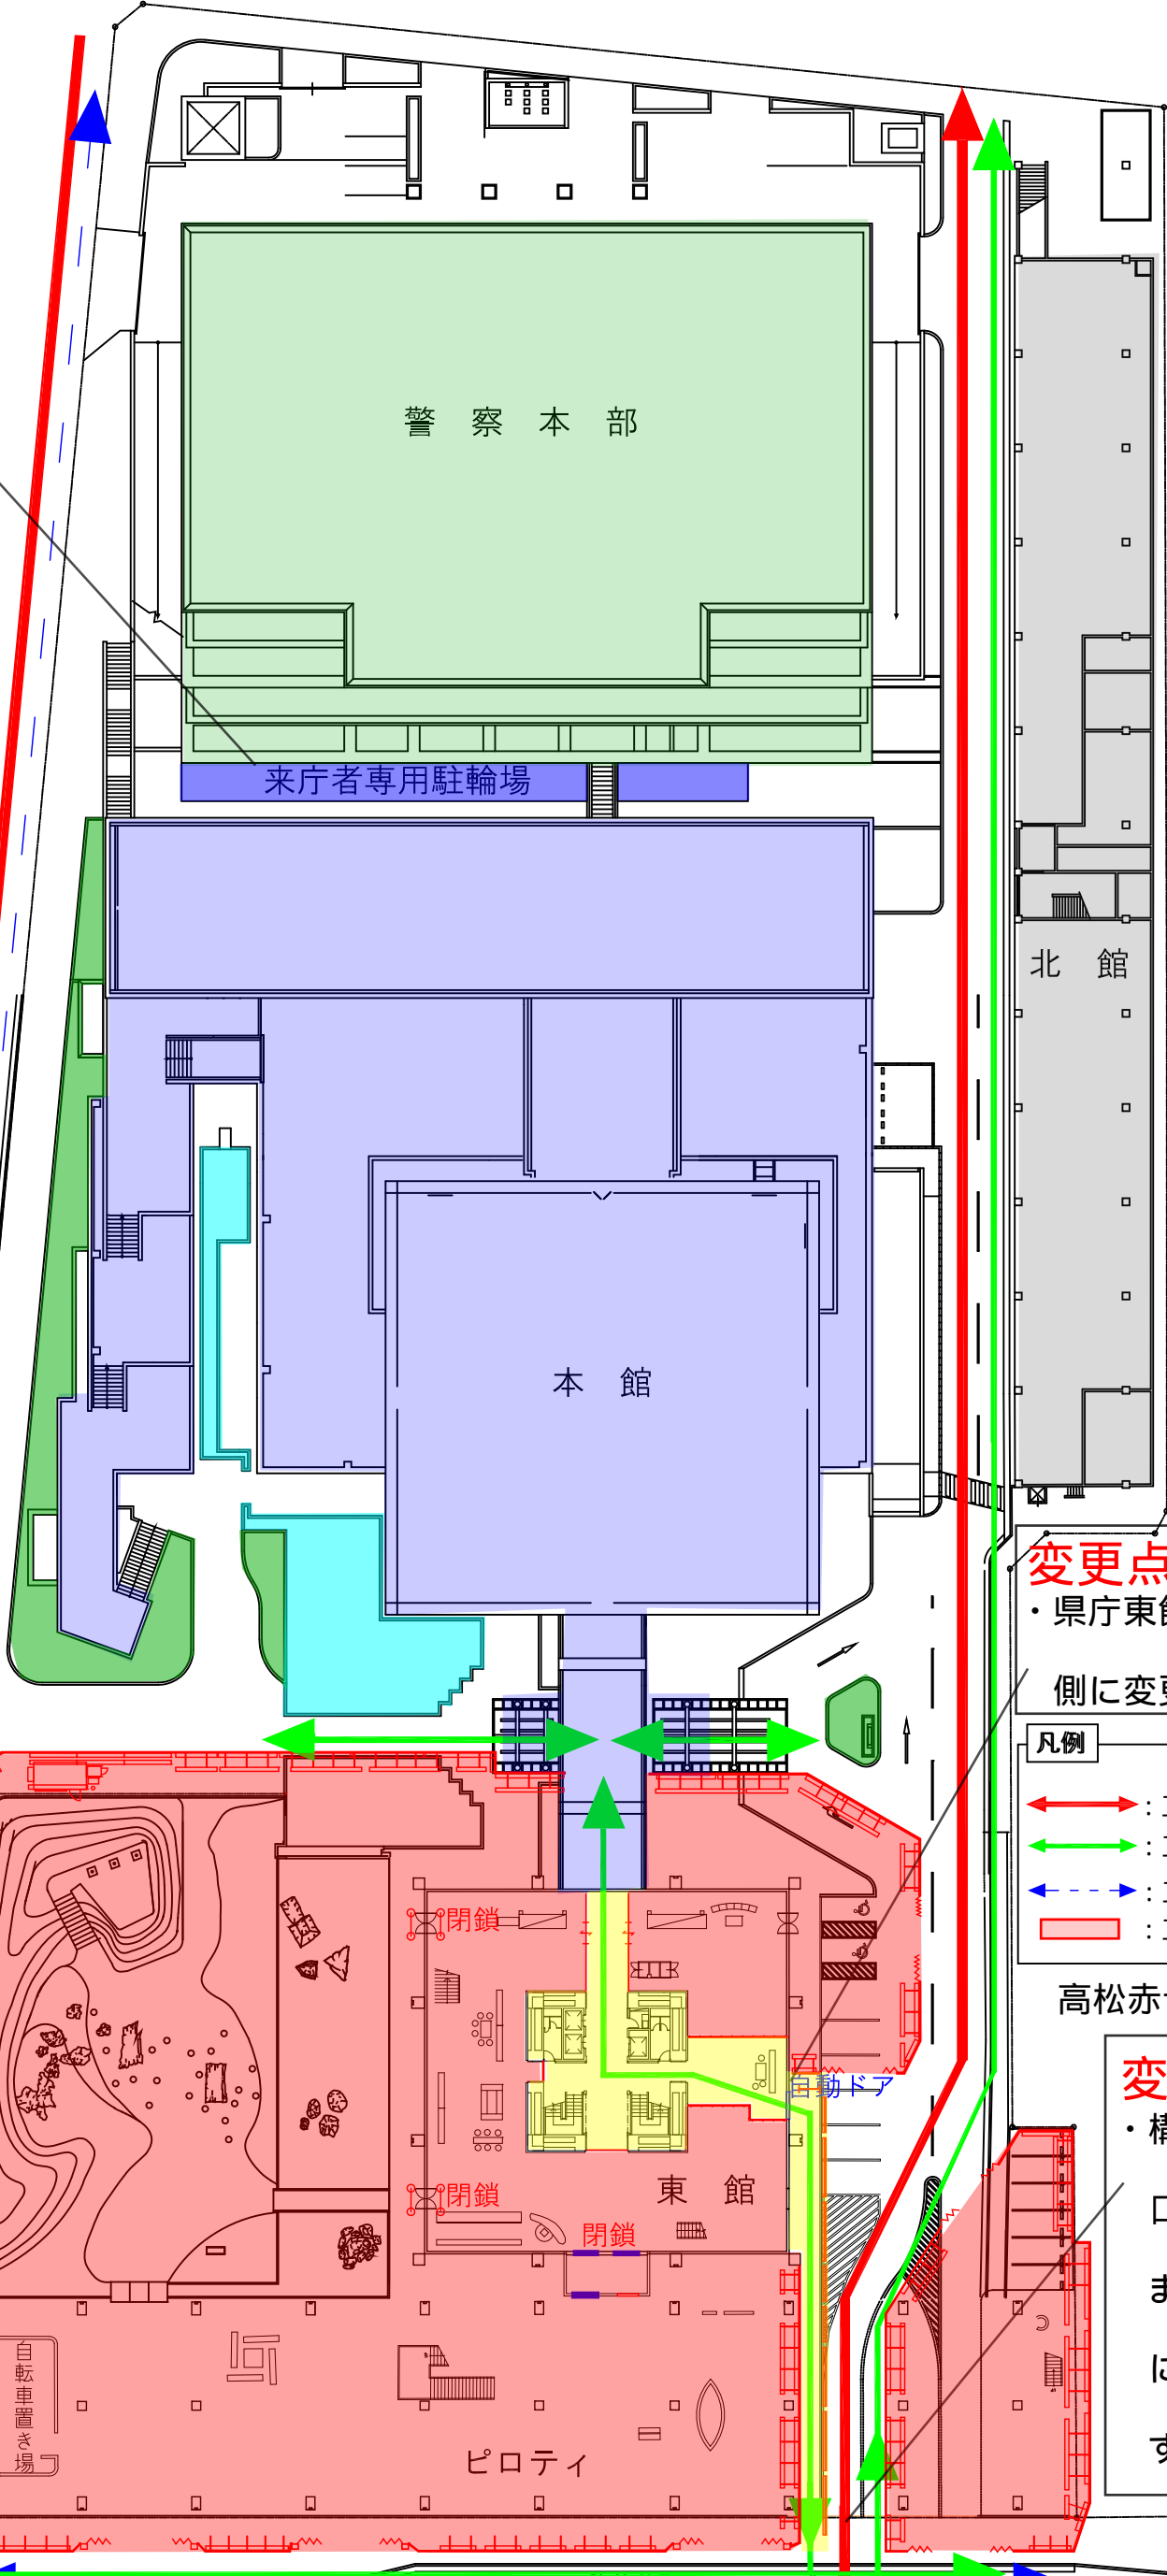

**変更点**  
・県庁東館への入口が北  
側に変更になります。

- 凡例
- ↔ (Red): 工事時の通路(車両)
  - ↔ (Green): 工事時の通路(歩行者)
  - ↔ (Blue dashed): 工事時の通路(自転車)
  - (Red outline): 工事範囲

高松赤十字病院

**変更点**  
・構内通路東側入  
口の位置がこれ  
までより南寄り  
に変更になりま  
す。

議会庁舎

自転車置き場

ピロティ

東館

**変更点**

県庁前通り

車両進入口